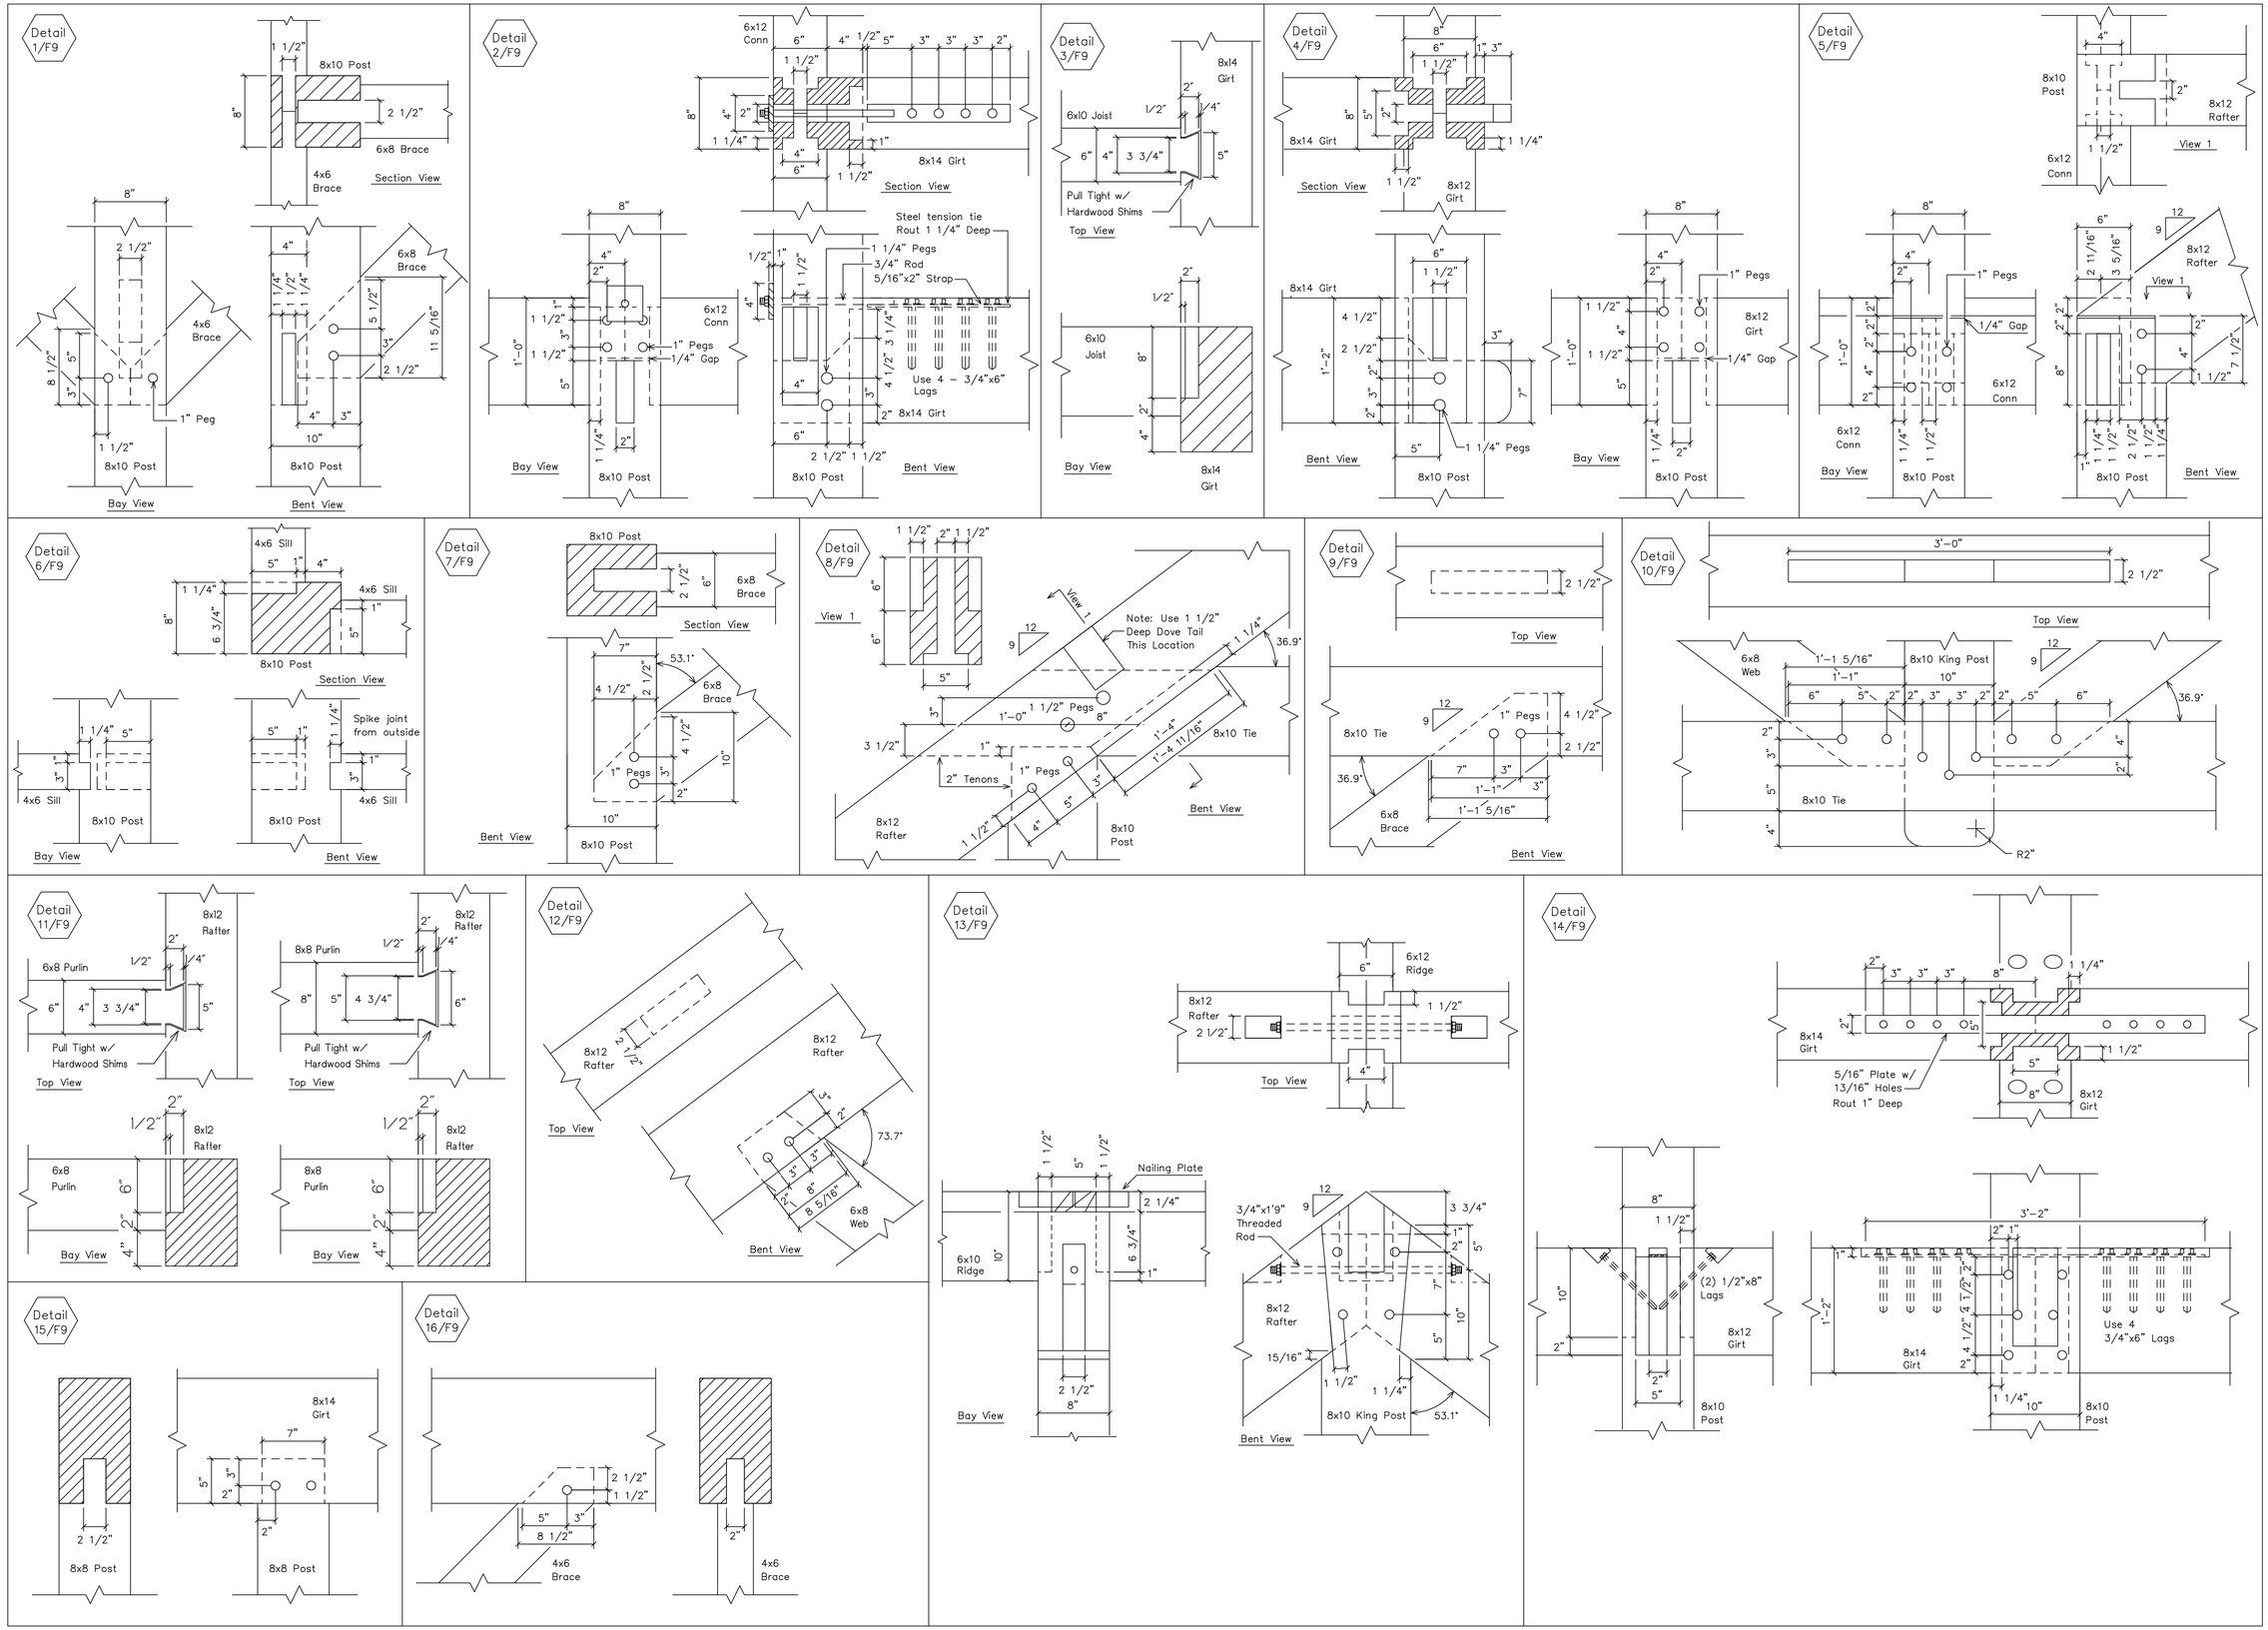

REVISIONS	BY
2/1/02	
2/25/02	

VERMONT TIMBER WORKS
SPRINGFIELD, VERMONT
802-885-1917

SHOP DRAWINGS
Joint Details

Dufresne-Henry
North Springfield, VT
802-886-2261
802-886-2260 Fax
www.dufresne-henry.com

PROJECT: Brigham Hill Barn
Grafton, MA

DRAWN : D.F.	CHECKED :
DATE : 10/1/01	
SCALE : 1 1/2"=1'-0"	
JOB NO. :	
SHEET F-9	
OF SHEETS	