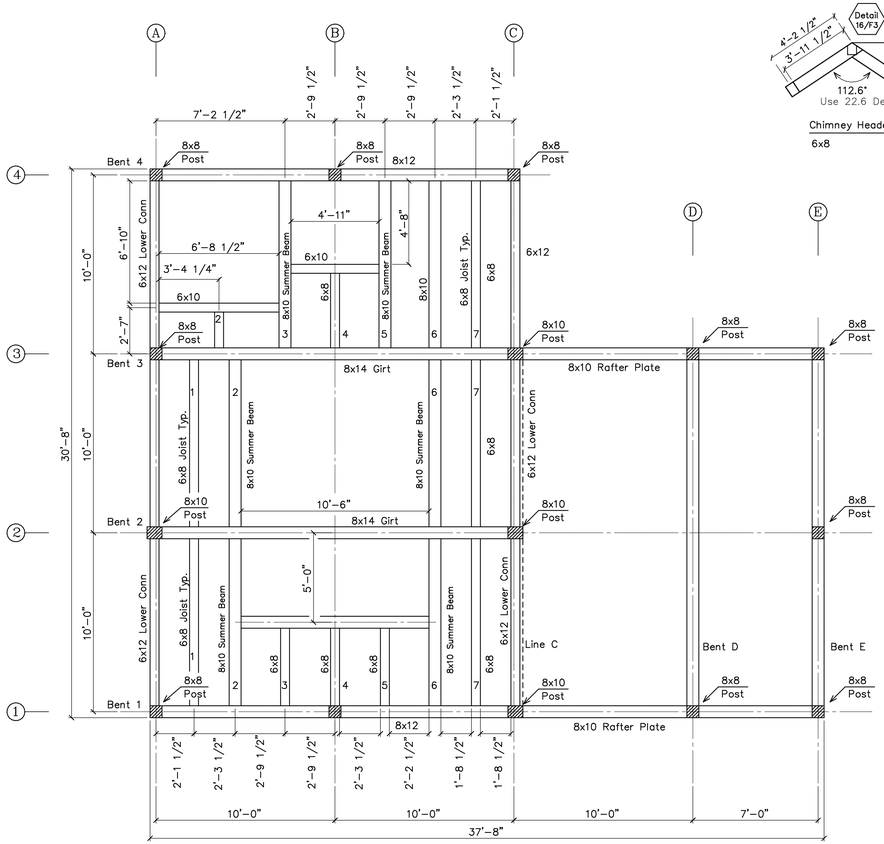

Upper Level Framing Plan View

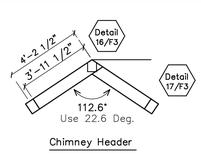

Chimney Header
6x8

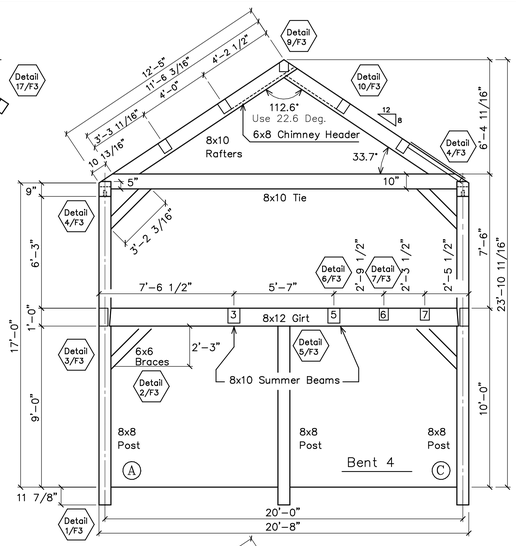

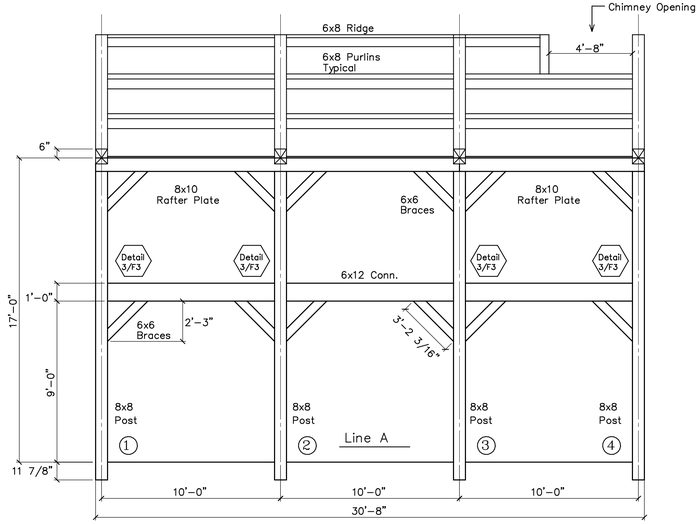

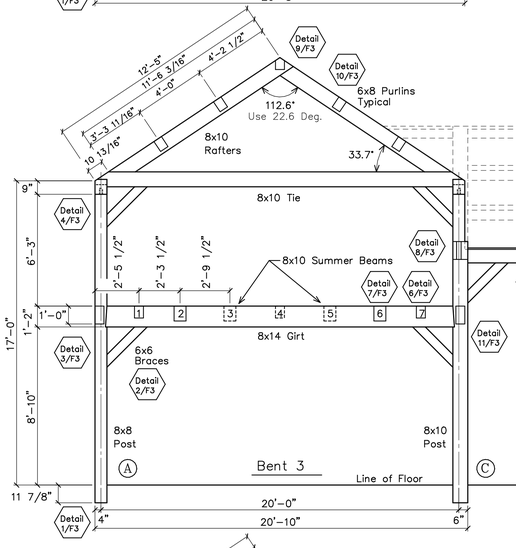

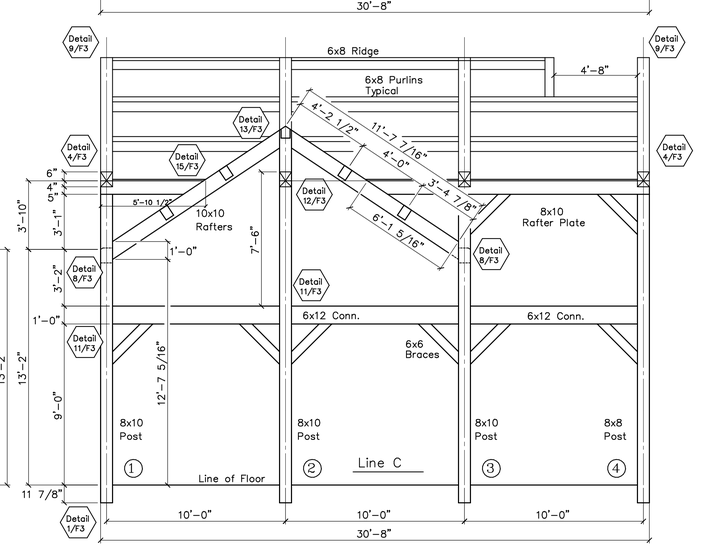

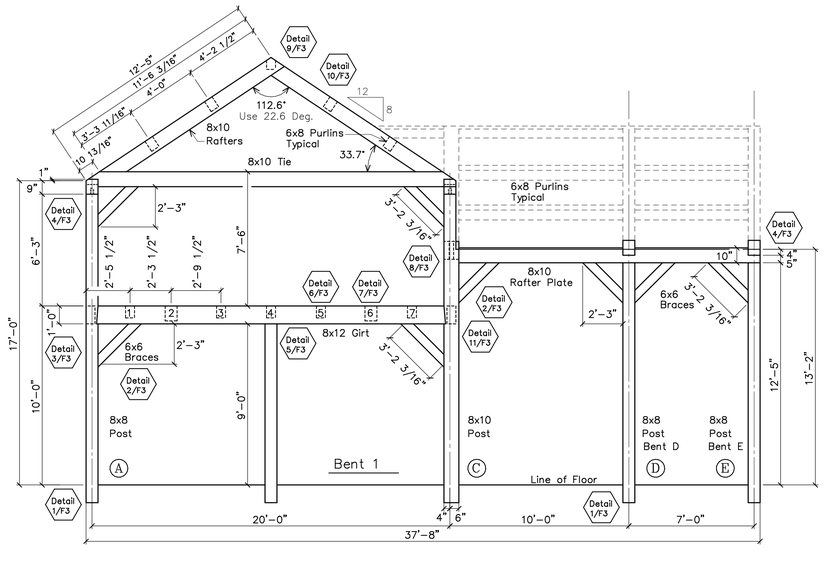

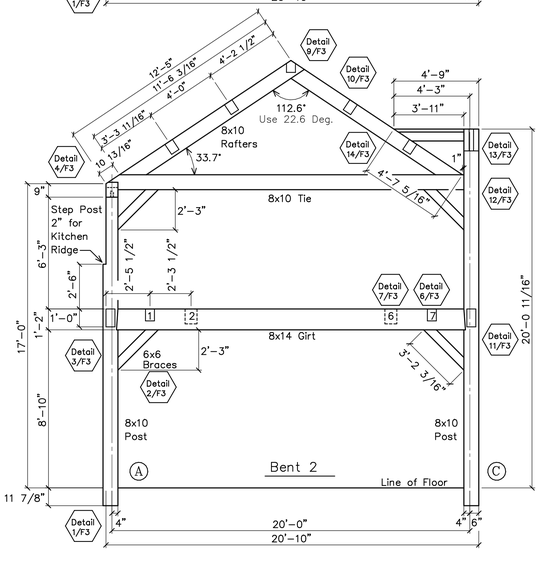

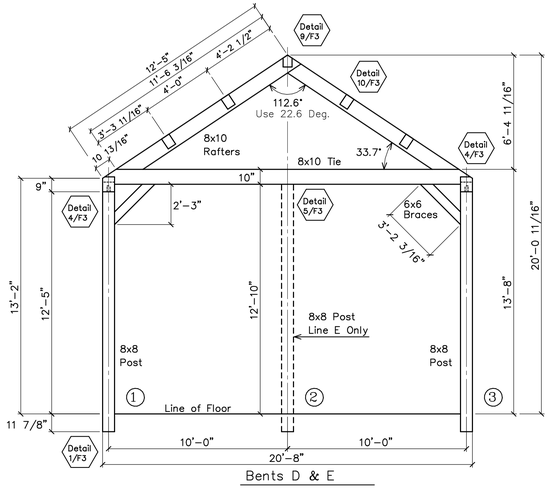

Bents D & E

REVISIONS	BY
7/26/01	
8/24/01	

VERMONT TIMBER WORKS
SPRINGFIELD VERMONT
802-885-1917

SHOP DRAWINGS

Bent Profiles

Dufresne-Henry
North Springfield, VT
802-886-2261
802-886-2260 Fax
www.dufresne-henry.com

PROJECT: Schmidtwerks Residence
Darien, Conn.

DRAWN :	CHECKED :
D.F.	
DATE : 7/20/01	
SCALE : 1/4"=1'-0"	
JOB NO. :	
SHEET	
F-2	
OF	SHEETS