TIM 455

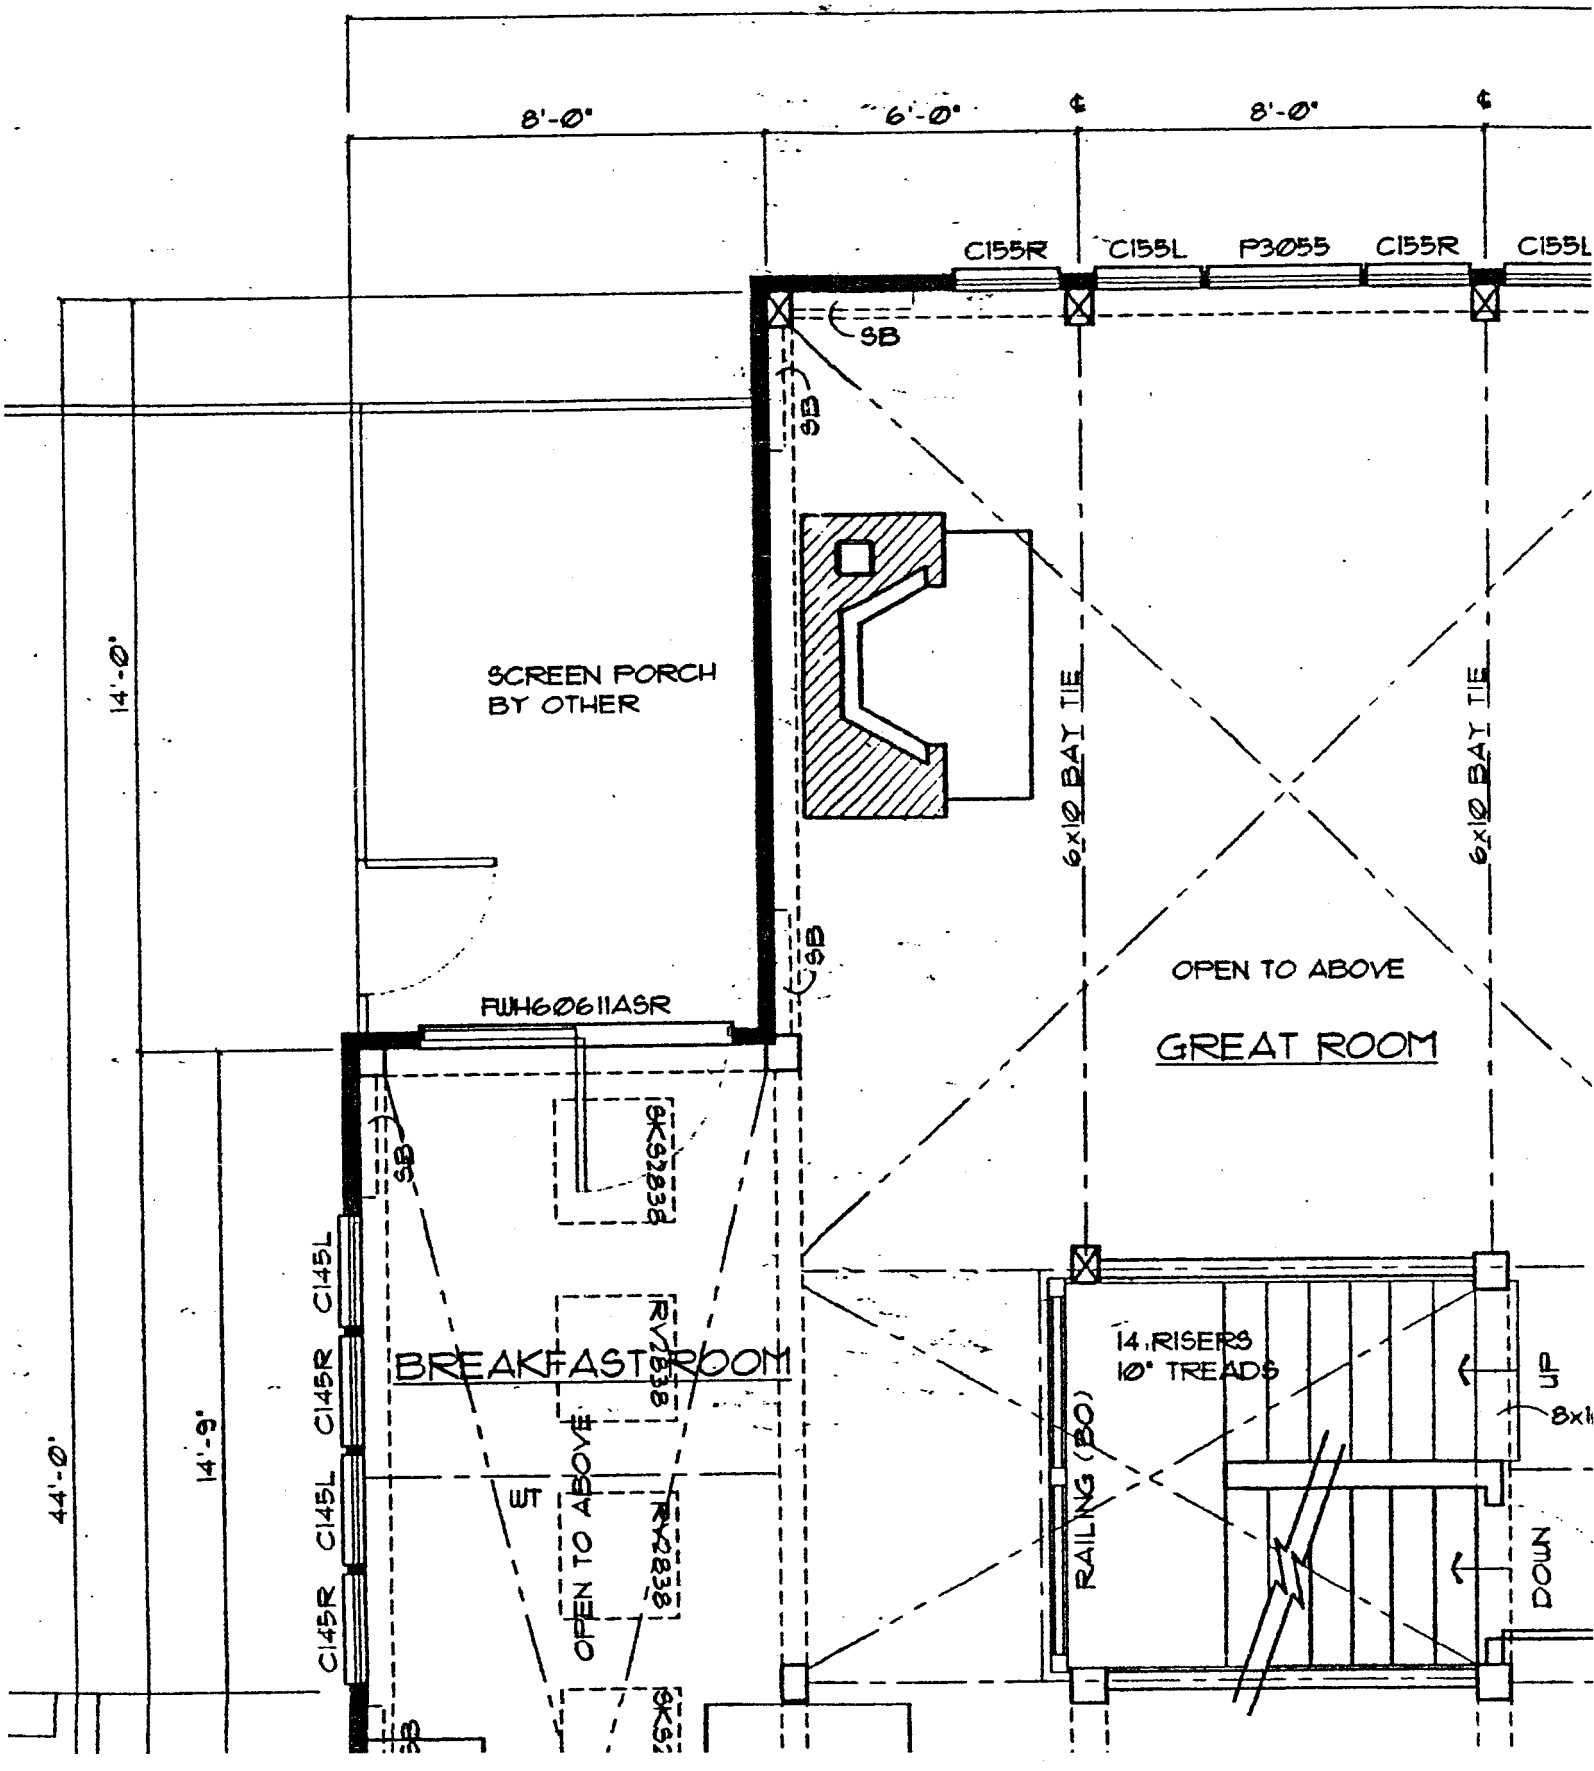
8'-0"
6'-0"
8'-0"
C155R
C155L
P3055
C155R
C155L
SB
SB
SB
SB
SCREEN PORCH
BY OTHER
14'-0"
6x10 BAY TIE
6x10 BAY TIE
OPEN TO ABOVE
GREAT ROOM
FWH6061ASR
6KS2838
C145L
C145R
C145L
C145R
BREAKFAST ROOM
RV2838
RV2838
6KS
WT
OPEN TO ABOVE
44'-0"
14'-9"
14 RISERS
10" TREADS
RAILING (BO)
UP
DOWN
8x1